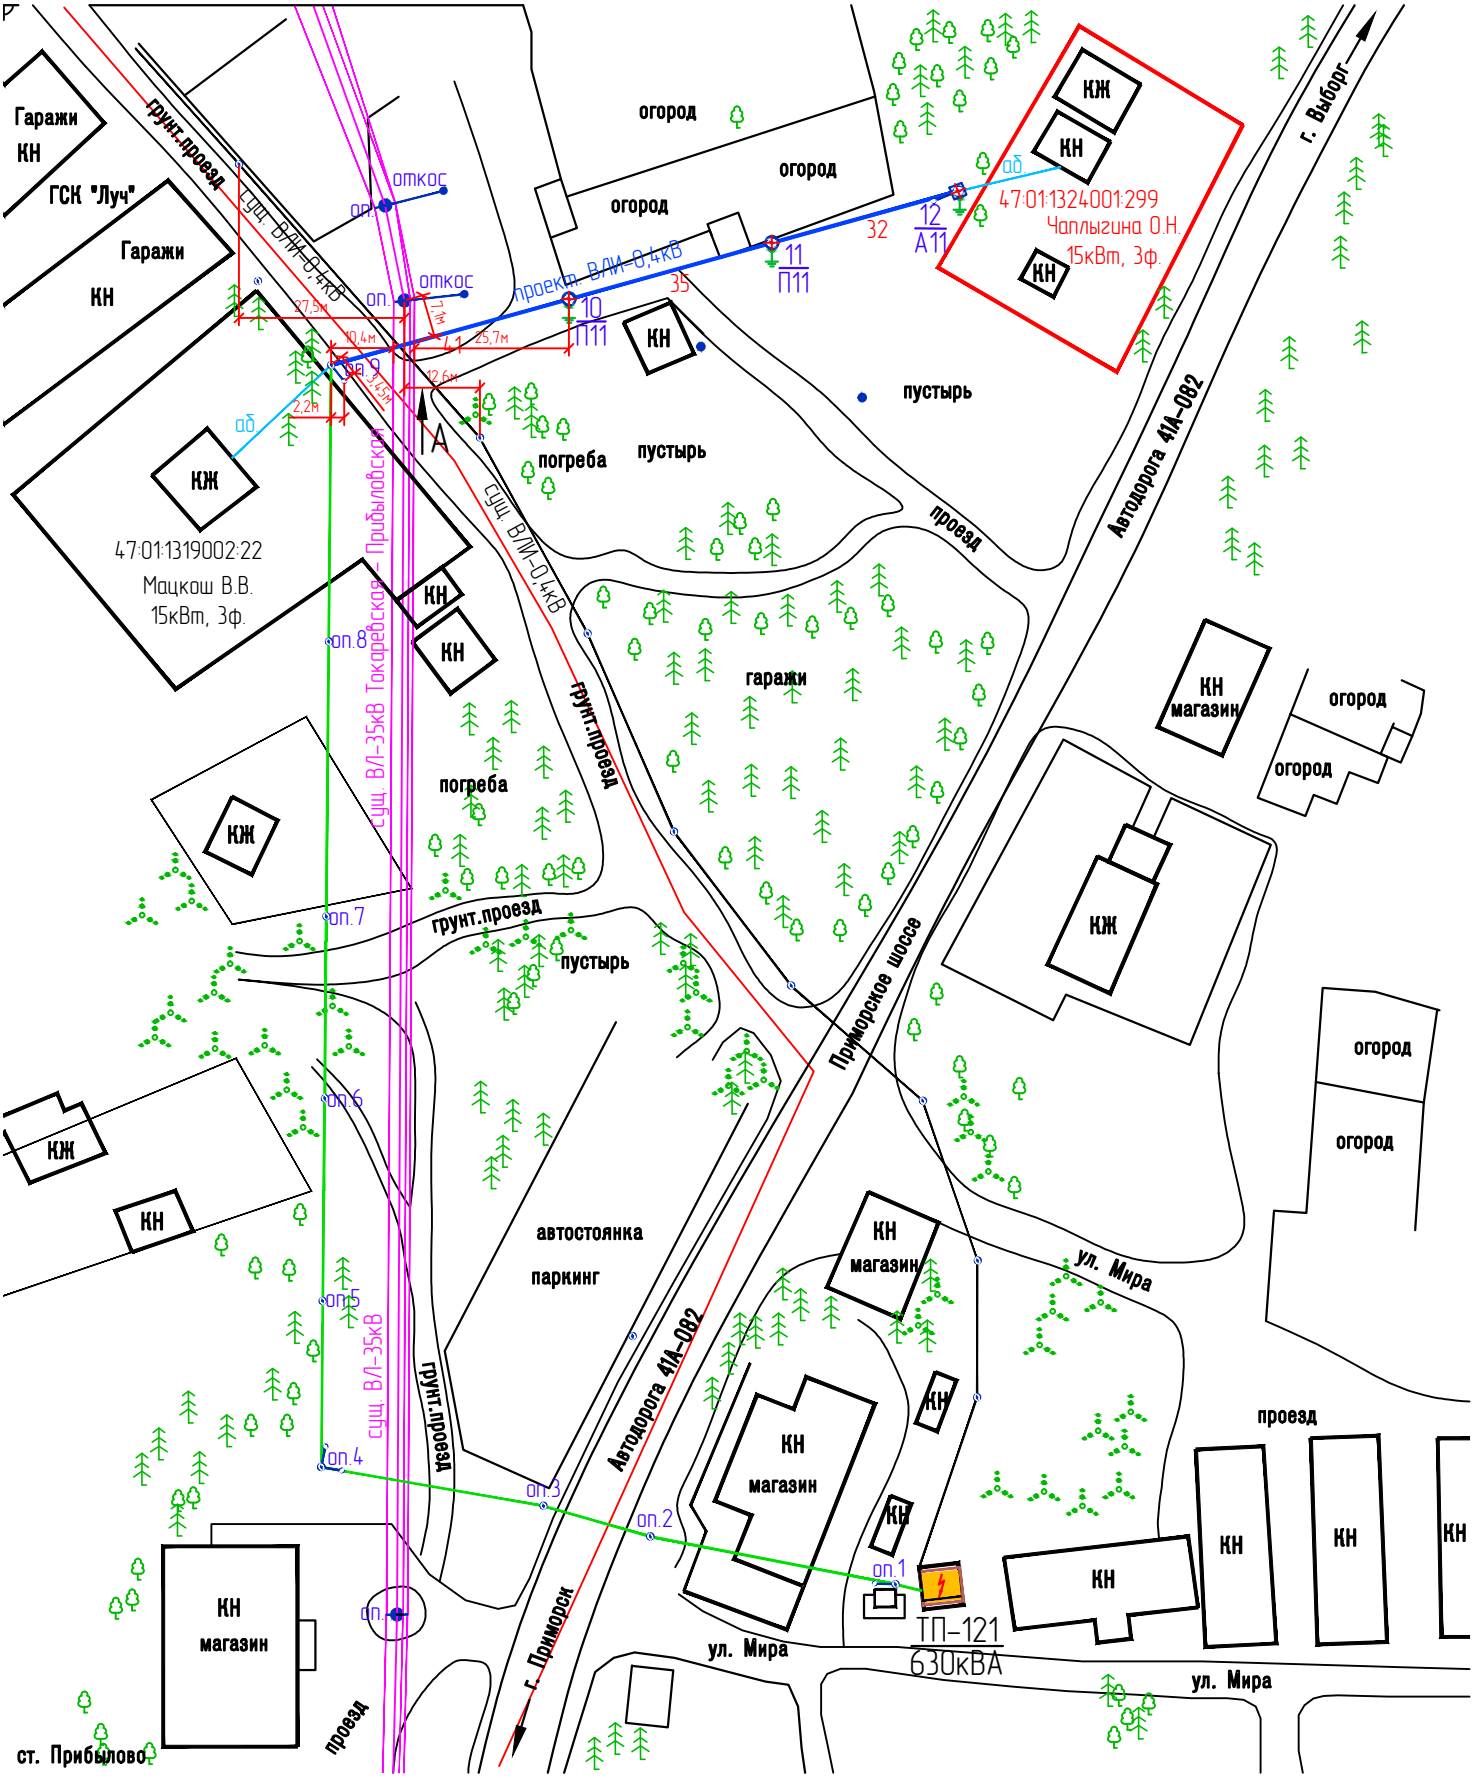

№ п.п.	Характеристика строительства	Ед. изм.	Значение	Потребность провода с 6% запасом на провес и ввод в ТП
1	Строительная длина ВЛИ-0,4кВ, Л-1, провод СИП-2 3х70+1х70	км	0,110	0,117