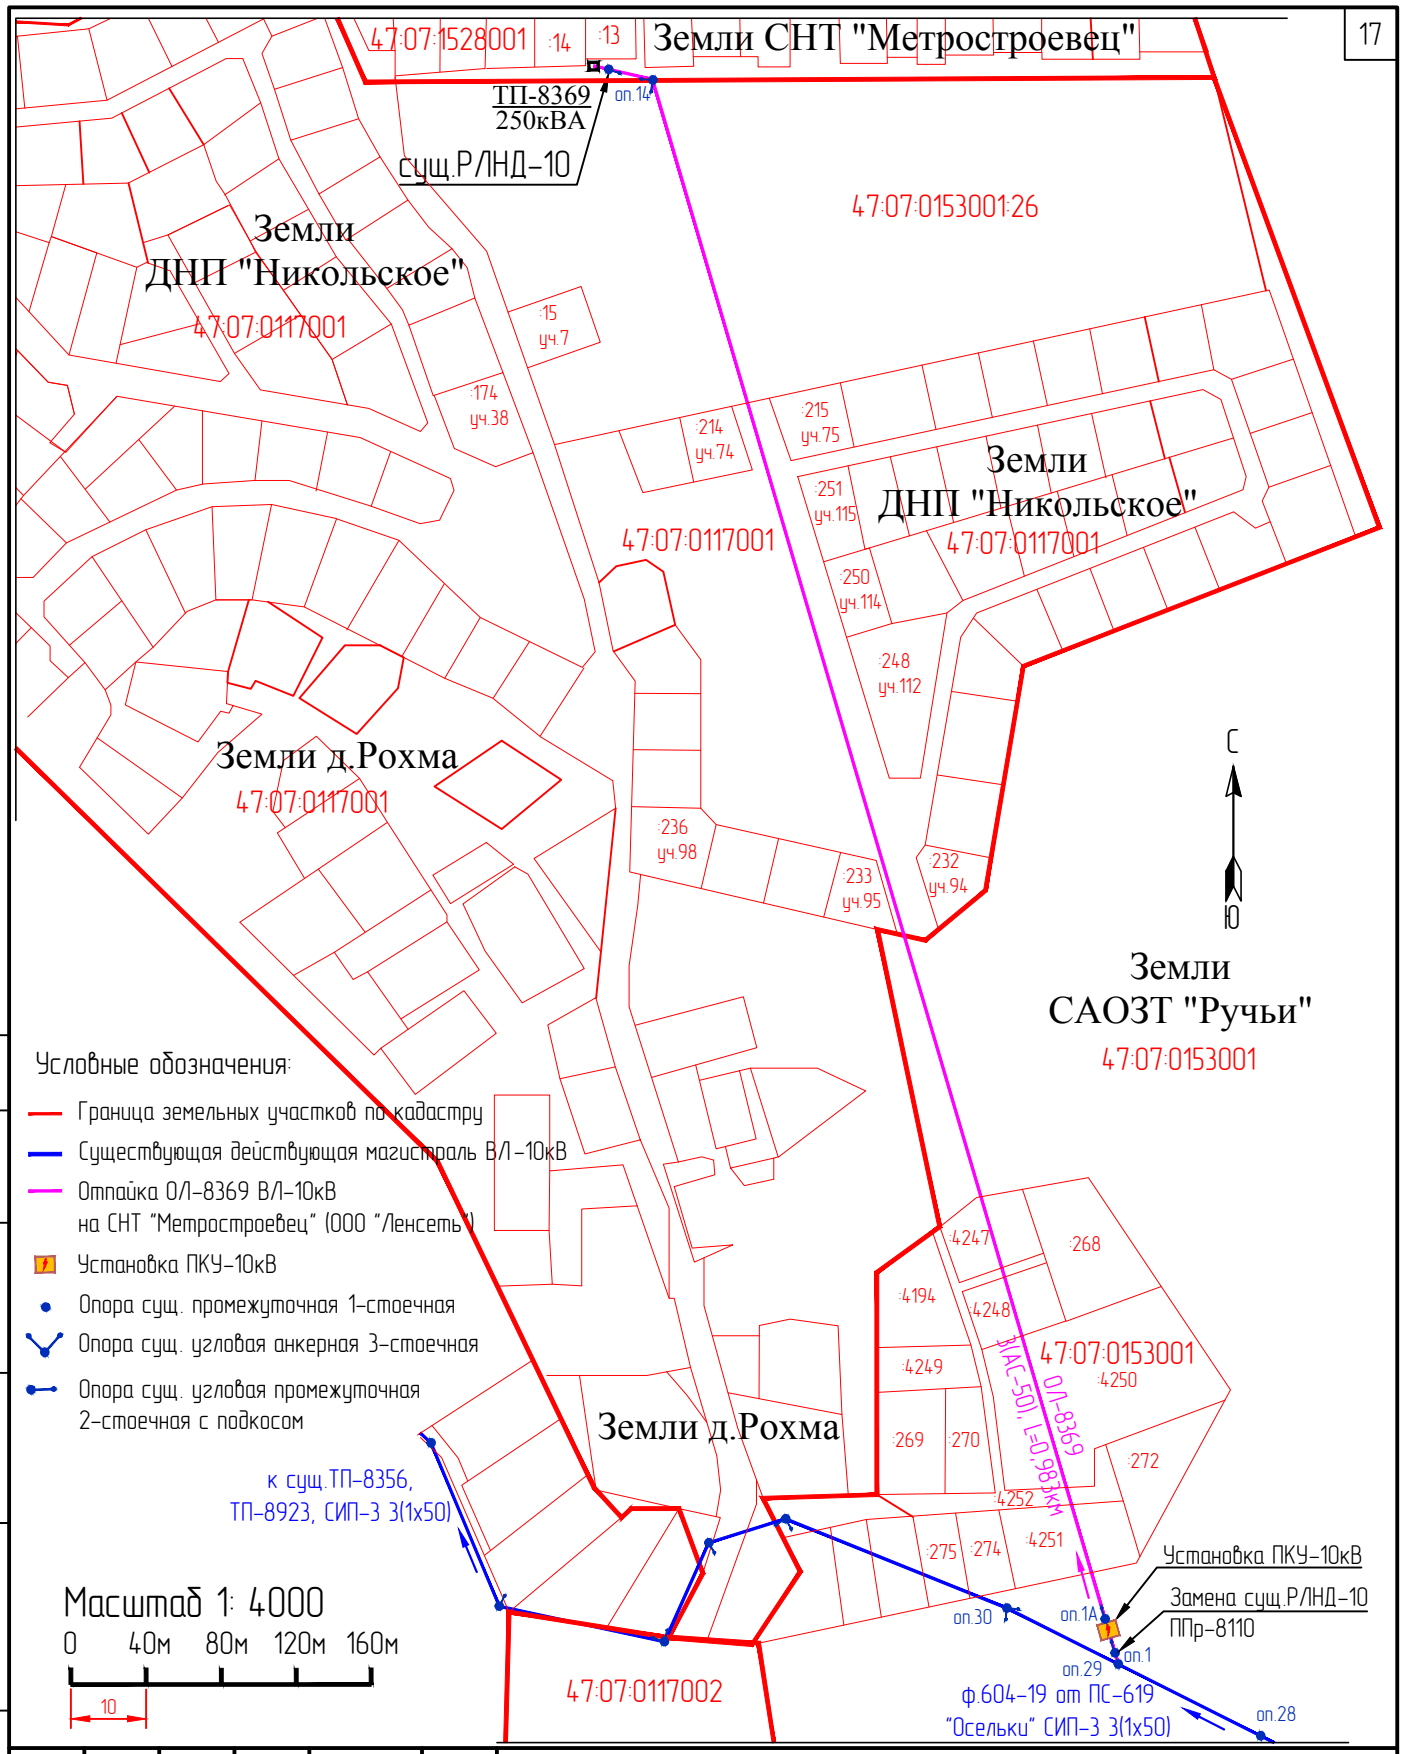

Согласовано:

Взам. инв. №

Подп. и дата

Инв. № подл.

Изм.	Кол.уч.	Лист	№док.	Подп.	Дата
Разработал		Мандрыкин			02.2019
Н. контр.		Тихомиров			02.2019
ГИП		Анучка			02.2019

ЛС-18-45939-2019/02-ЭС.2

Ленинградская обл., Всеволожский район, МО "Лесколовское СП"
д. Рохма, массив "Пери", СНТ "Метростроевец"

Выполнение комплекса работ на установку пункта коммерческого учета на границе присоединения сети энергопринимающих устройств

Стадия	Лист	Листов
Р		1

Ситуационный план места установки ПКУ-10кВ

ООО РЕГУЛ
Санкт-Петербург 2019

Формат А4