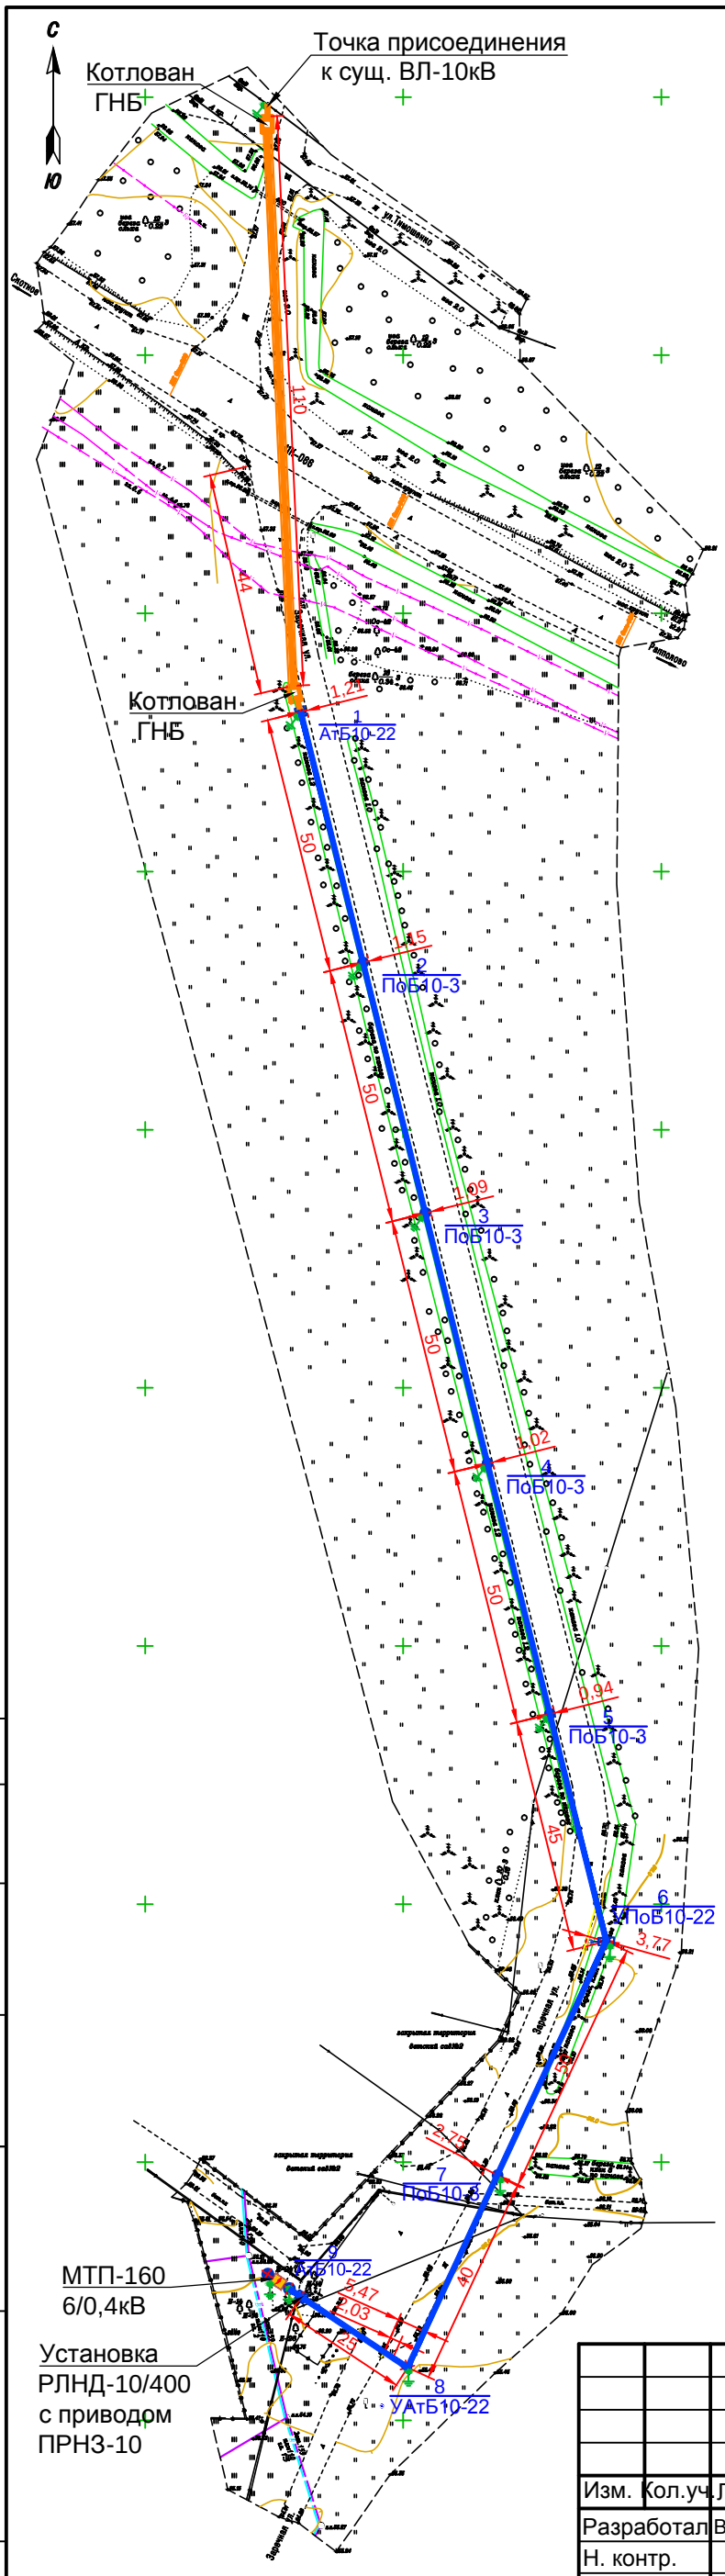

Схема профиля прокола методом ГНБ L=110м.
нач. угол заглуб. 40° и градиент.10°

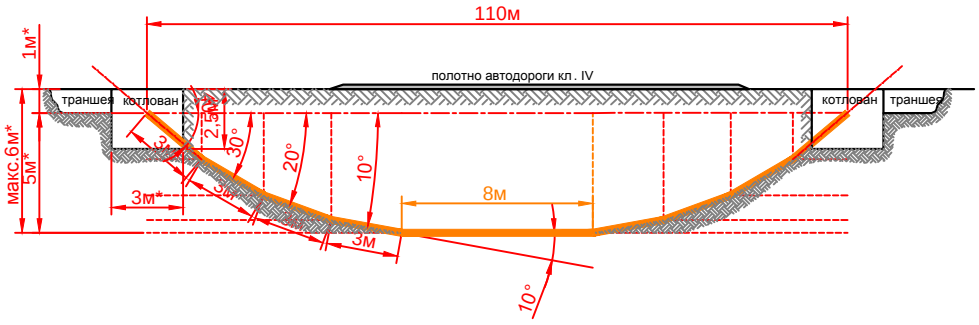

Эскиз переходной анкерной опоры КтБ10-22
с установкой кабельной муфты с ОПН-10 кВ и РЛНД-10

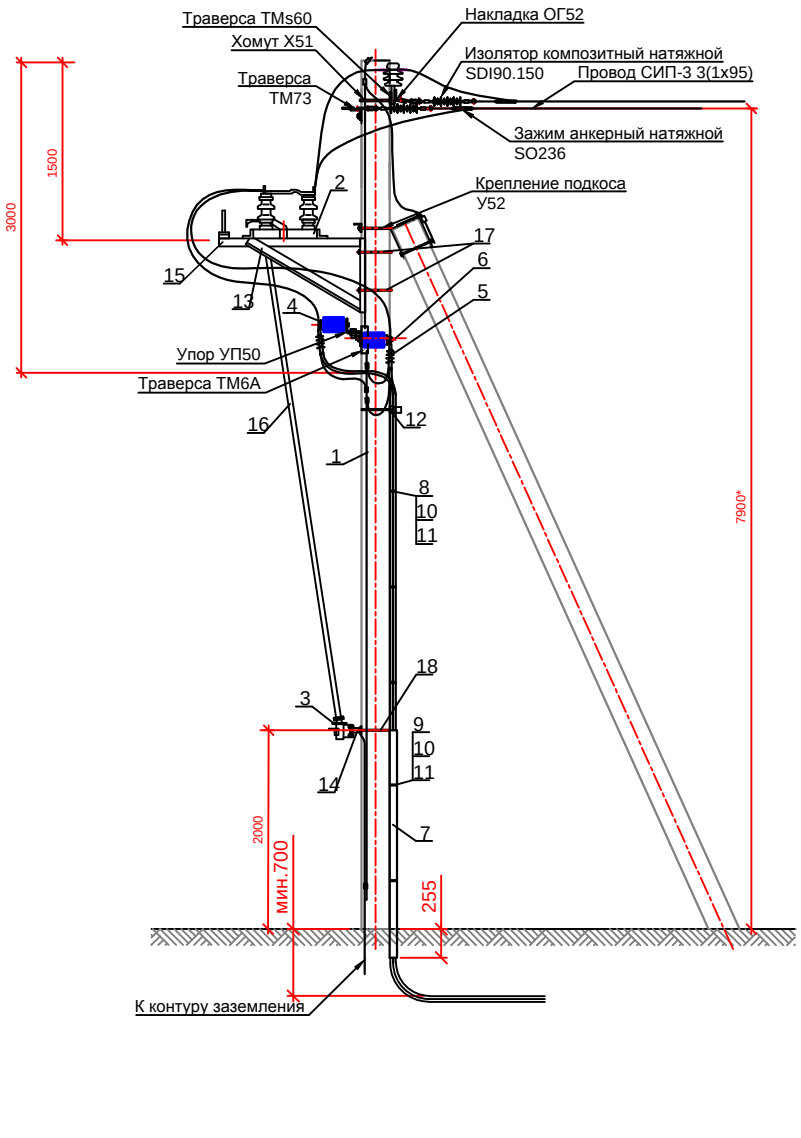

Условные обозначения:

- Проектируемая МТП-250-6/0,4кВ
- Существующая ВЛ-6кВ
- Проектируемая отпайка ВЛЗ-6кВ
- Котлован ГНБ
- Проектируемая трасса ГНБ магистрали 6кВ
- Опора промежуточная 1-стоечная
- Опора угловая анкерная 3-стоечная
- Опора анкерная концевая 2-стоечная с подкосом
- Опора угловая промежуточная 2-стоечная с подкосом
- Устройство защитного заземления опор ВЛЗ-10кВ (ПУЭ-7 п.2.5.129, 2.5.133, п.2.5.134)

Изм.	Кол.уч.	Лист	№док.	Подп.	Дата
Разработал		Вдовин О.В.			2025
Н. контр.					2025
ГИП					

Рабочая документация

Строительство ВЛЗ-6кВ и МТП-250кВА для электроснабжения потребителей частных домов по ул. Новая и ул. Заречная в д. Рапполово

Ленинградская область, Всеволожский р-он, Токсовское городское поселение, д. Рапполово

Стадия	Лист	Листов
Р		1

План трассы строительства отпайки ВЛЗ-6кВ с установкой МТП-250-6/0,4кВ

ООО "ПЭС"
Санкт-Петербург 2024

Согласовано:

Взам. инв. №

Подп. и дата

Инв. № подл.

Формат А3 420х297