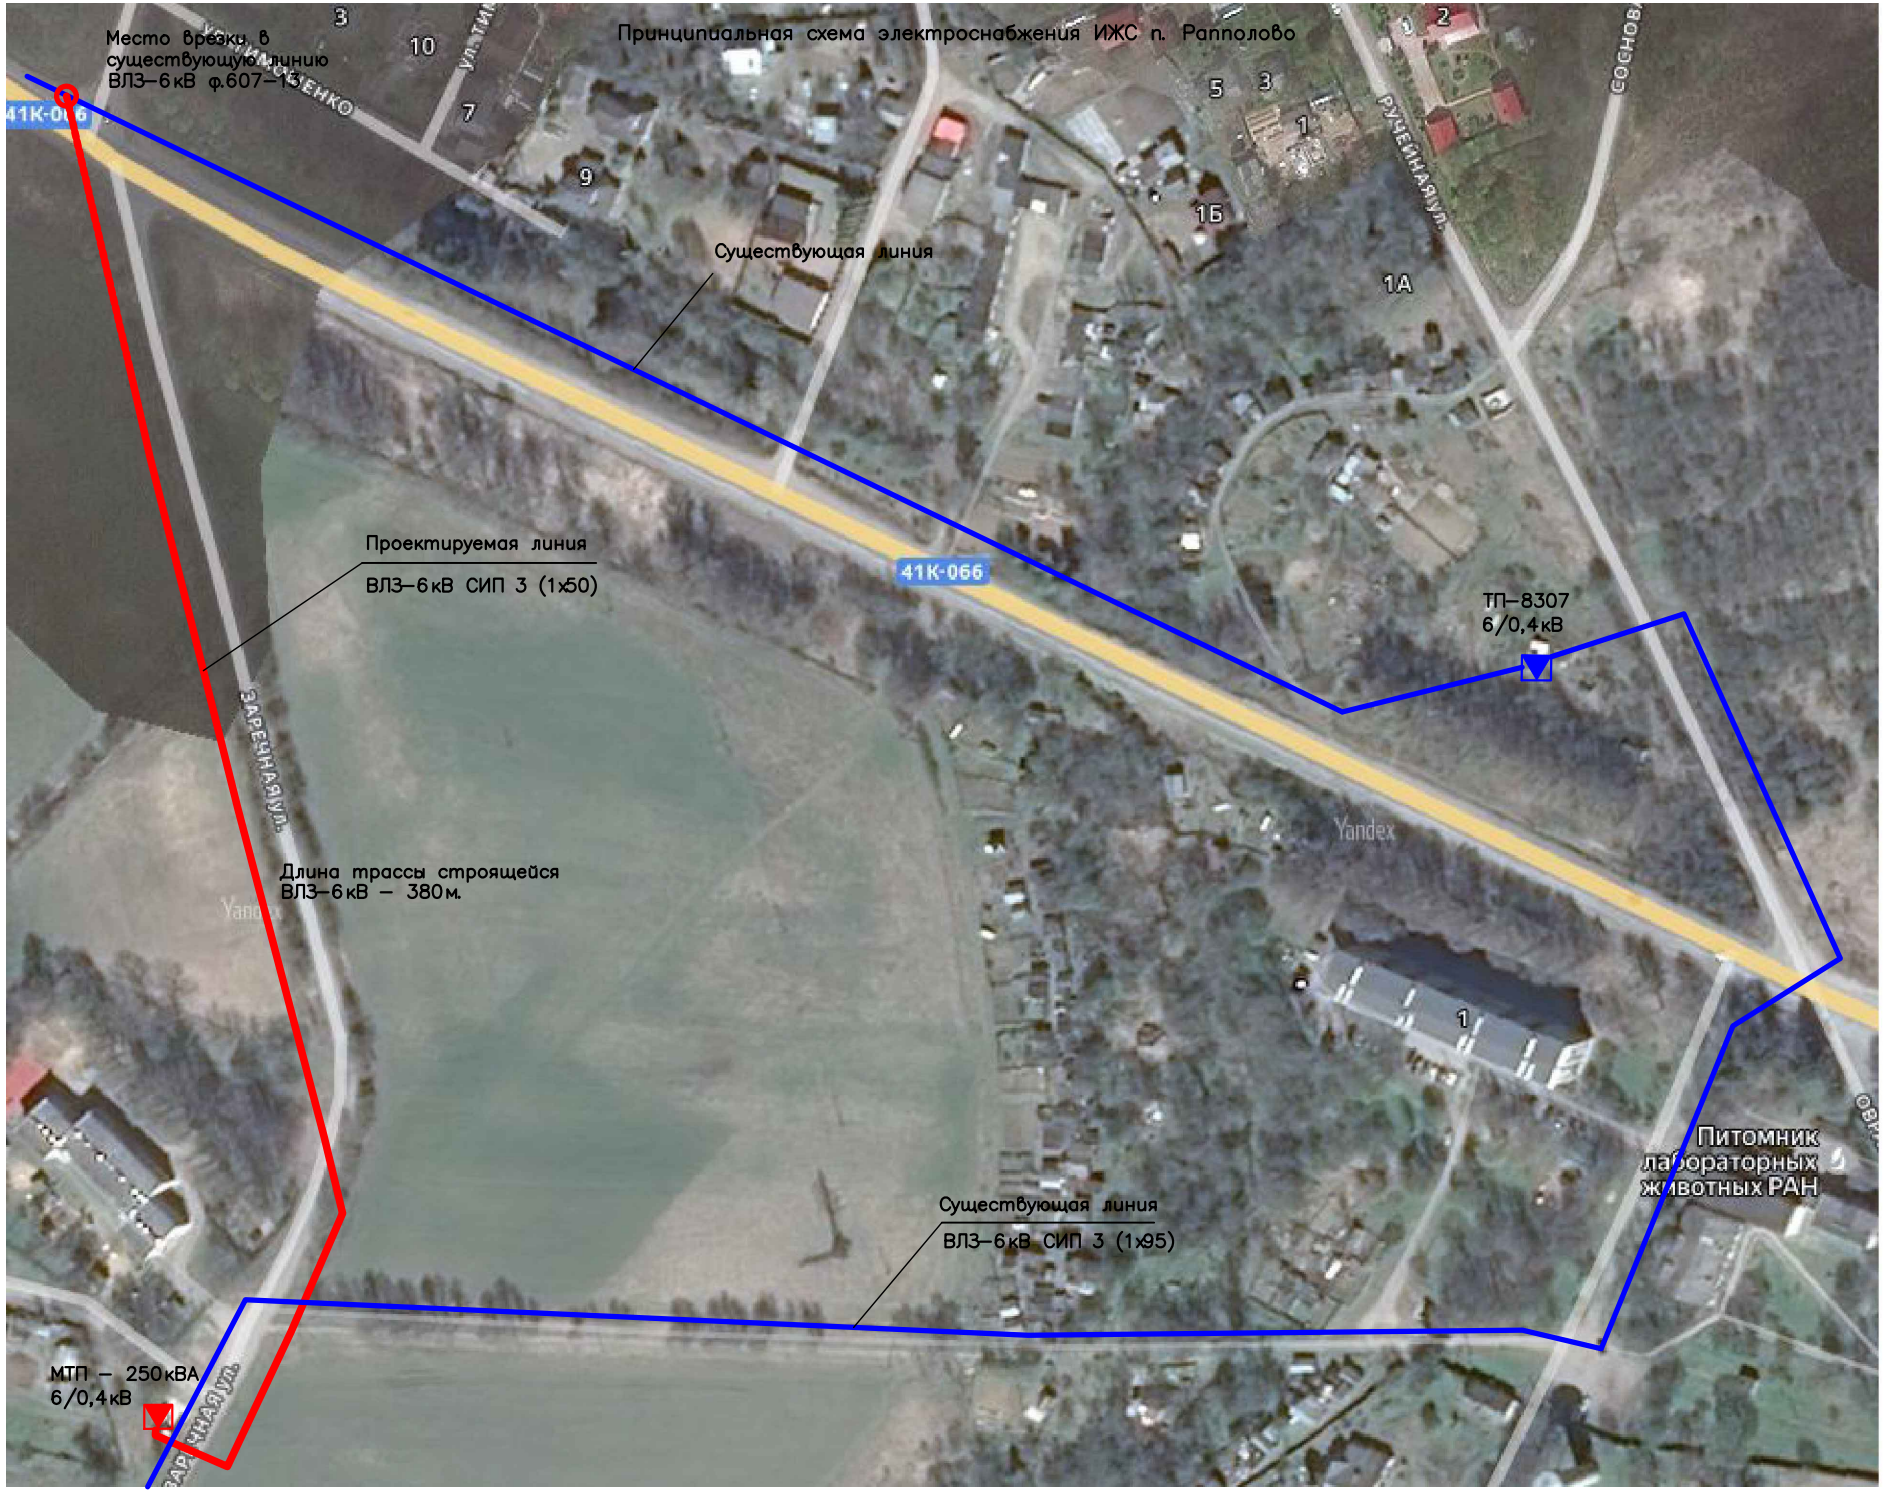
Принципиальная схема электроснабжения ИЖС п. Рапполово
Место врезки в существующую линию ВЛЗ–6кВ ф.607–13
Существующая линия
Проектируемая линия
ВЛЗ–6кВ СИП 3 (1х50)
41К-066
ТП–8307
6/0,4кВ
Длина трассы строящейся ВЛЗ–6кВ – 380м.
Существующая линия
ВЛЗ–6кВ СИП 3 (1х95)
МТП – 250кВА
6/0,4кВ
Питомник лабораторных животных РАН
ЗАРЕЧНАЯ УЛ.
РУЧЕЙНАЯ УЛ.
Yandex