
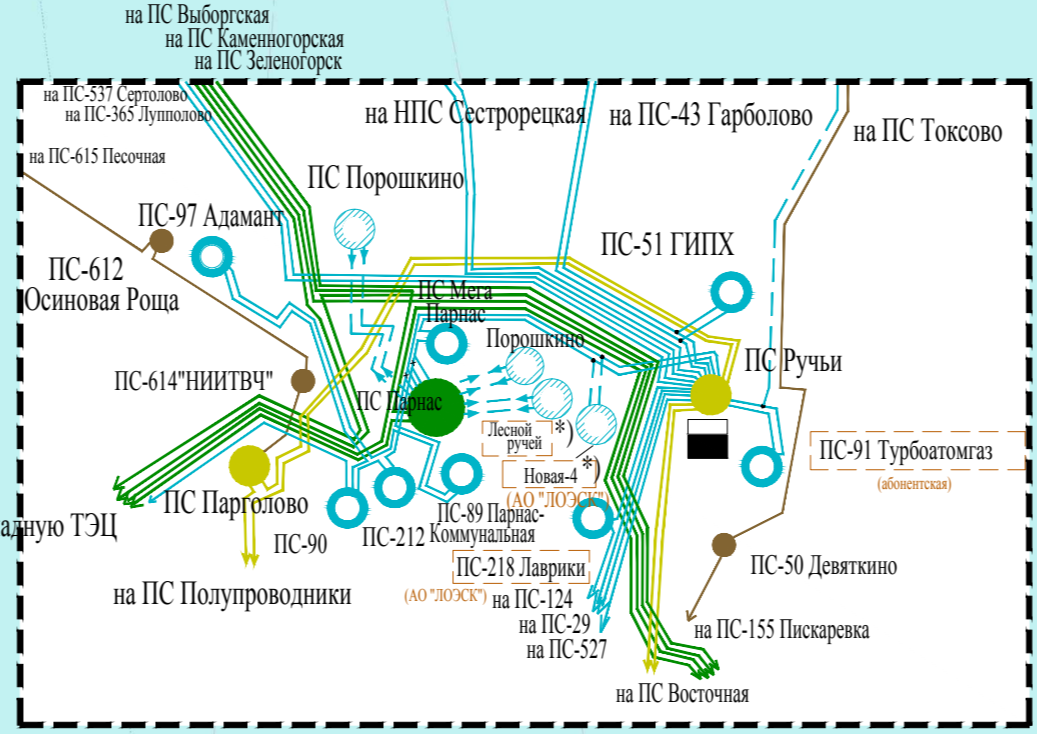


Карта-схема расположения электрических сетей 35 кВ и выше на территории Ленинградской области на период до 2022г.

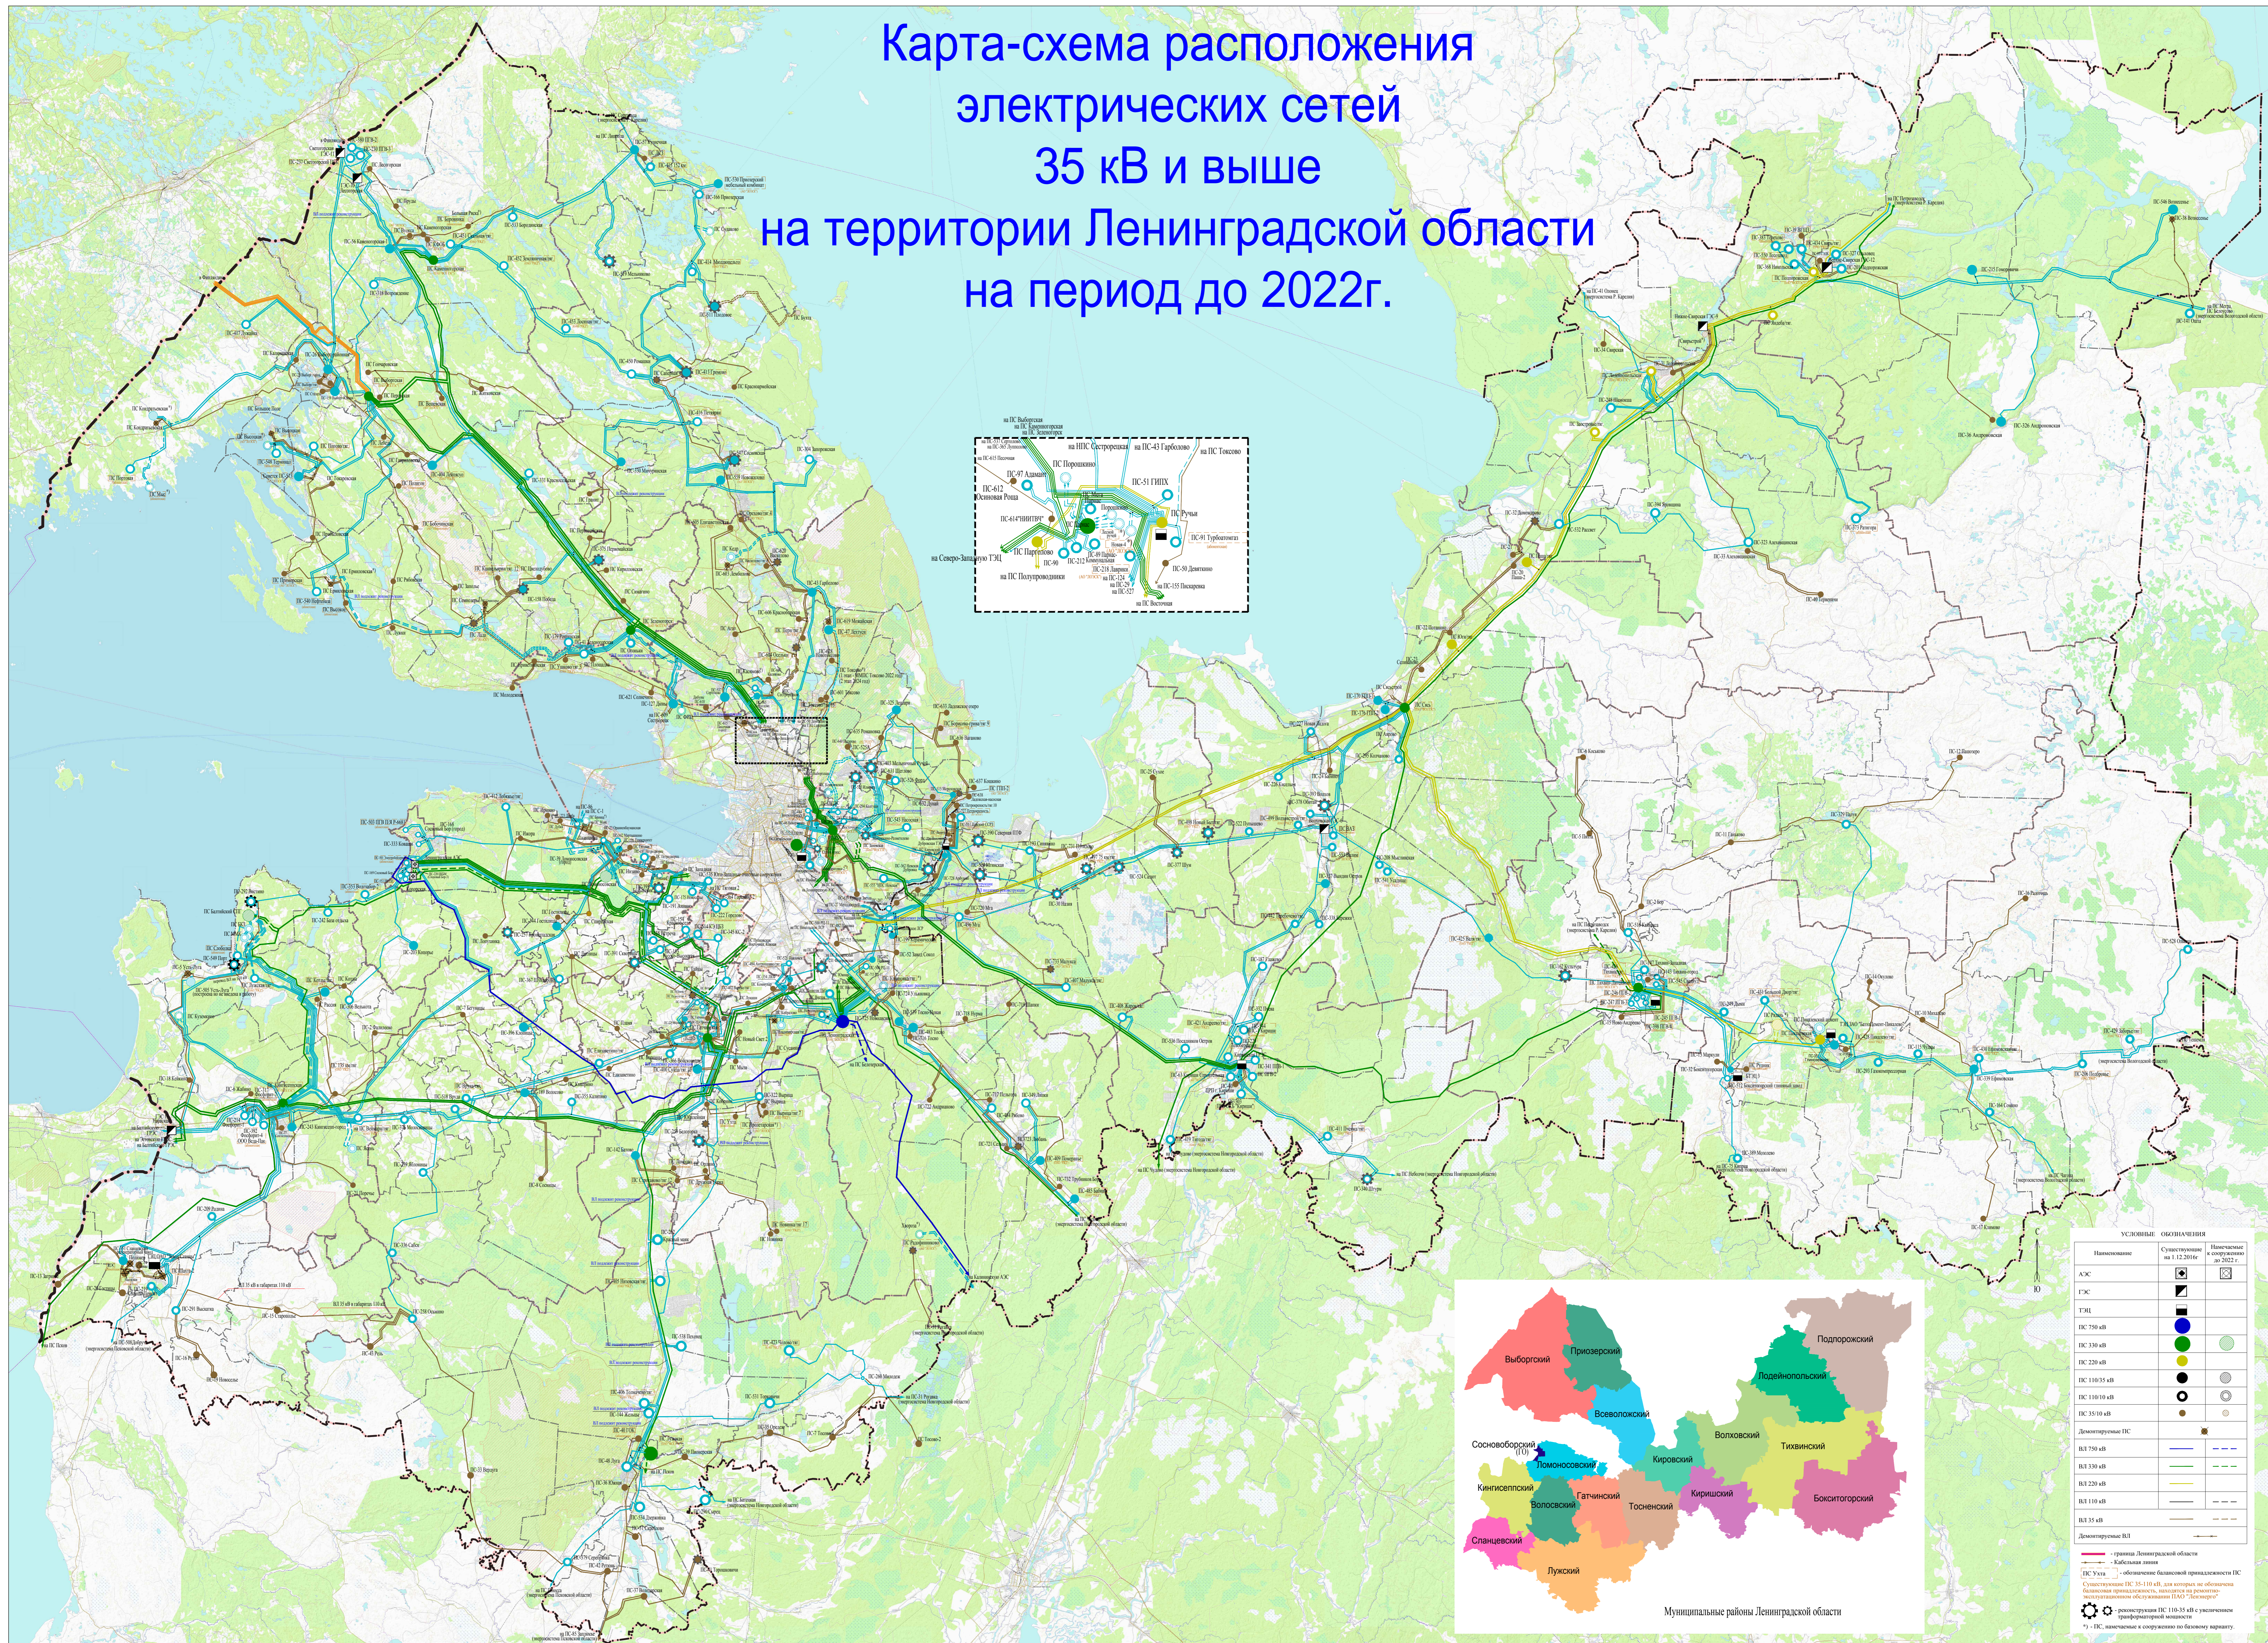

УСЛОВНЫЕ ОБОЗНАЧЕНИЯ

Наименование	Существующие на 1.12.2016г.	Минусные к существующим на 2022г.
АЭС		
ГЭС		
ГЭЦ		
ПС 750 кВ		
ПС 330 кВ		
ПС 220 кВ		
ПС 110/35 кВ		
ПС 110/10 кВ		
ПС 35/10 кВ		
Демонтируемые ПС		
ВЛ 750 кВ		
ВЛ 330 кВ		
ВЛ 220 кВ		
ВЛ 110 кВ		
ВЛ 35 кВ		
Демонтируемые ВЛ		

граница Ленинградской области
 административная граница
 ПС 35 кВ — обозначение базисной принадлежности ПС
 Существующие ПС 35-110 кВ, для которых не обозначена базисная принадлежность, выделены на рисунке-вспомогательном обозначением ПСАД «Ленинград»
 реконструкция ПС 110-35 кВ с увеличением трансформаторной мощности
 ПС, планируемые к сооружению по базисной принадлежности

