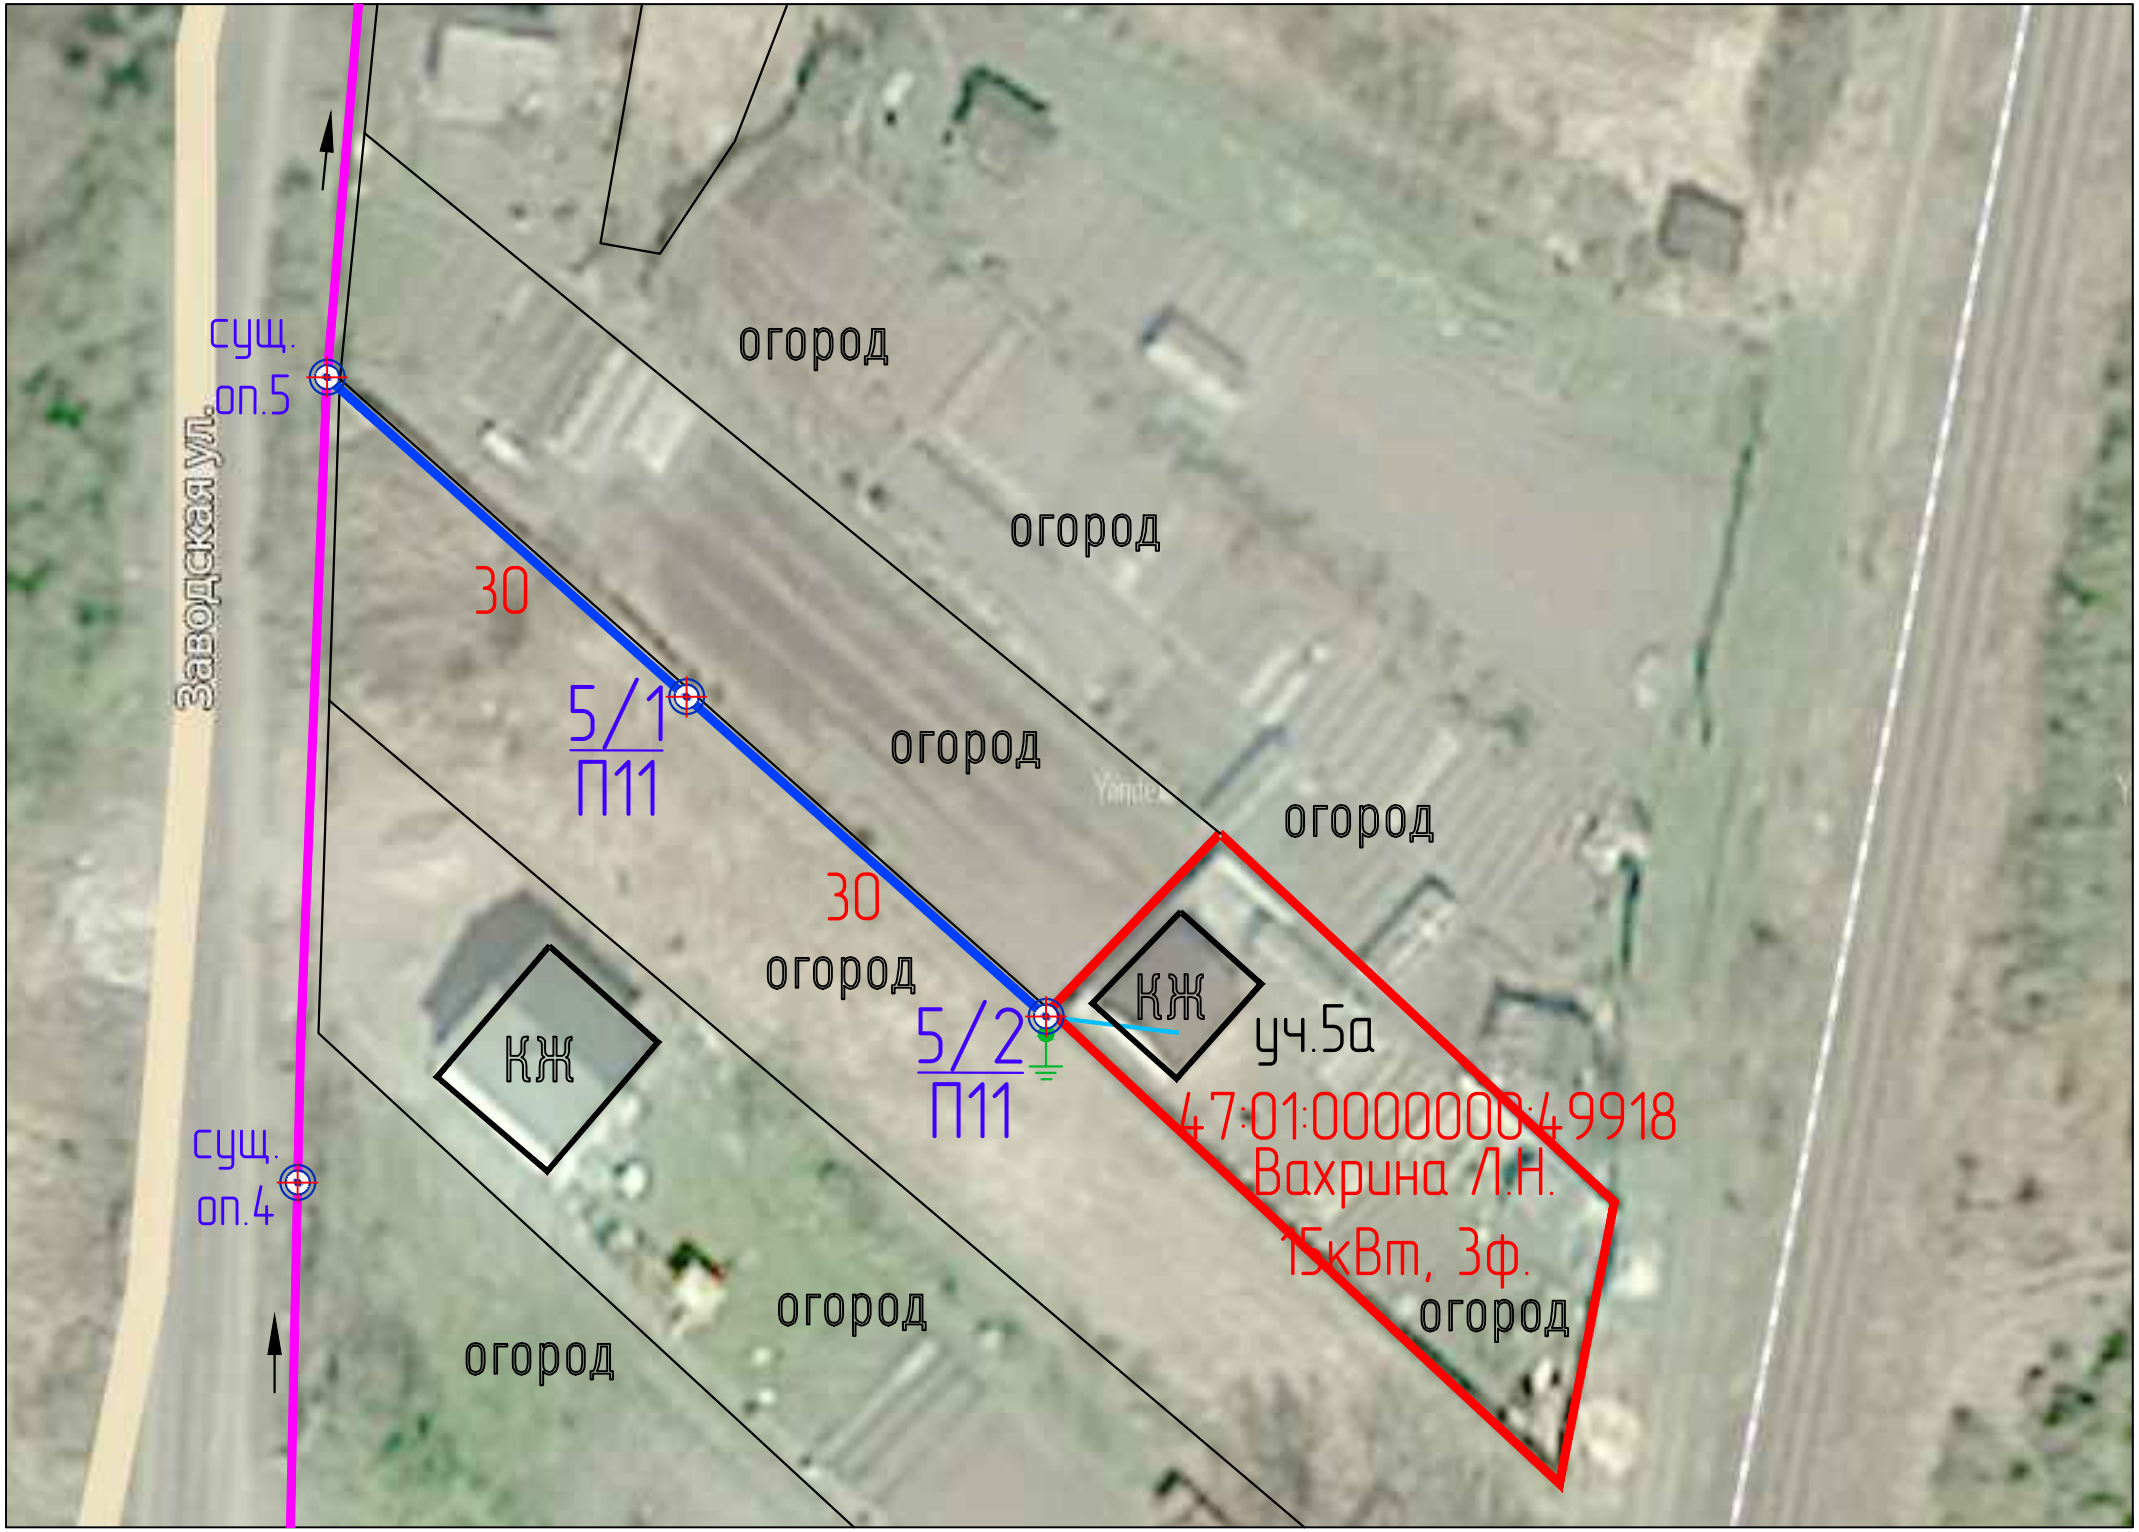
Заводская ул.
сущ.
оп.5
сущ.
оп.4
30
5/1
П11
30
5/2
П11
огород
огород
огород
огород
огород
огород
огород
КЖ
КЖ
уч.5а
47:01:0000000:49918
Вахрина Л.Н.
15кВт, 3ф.